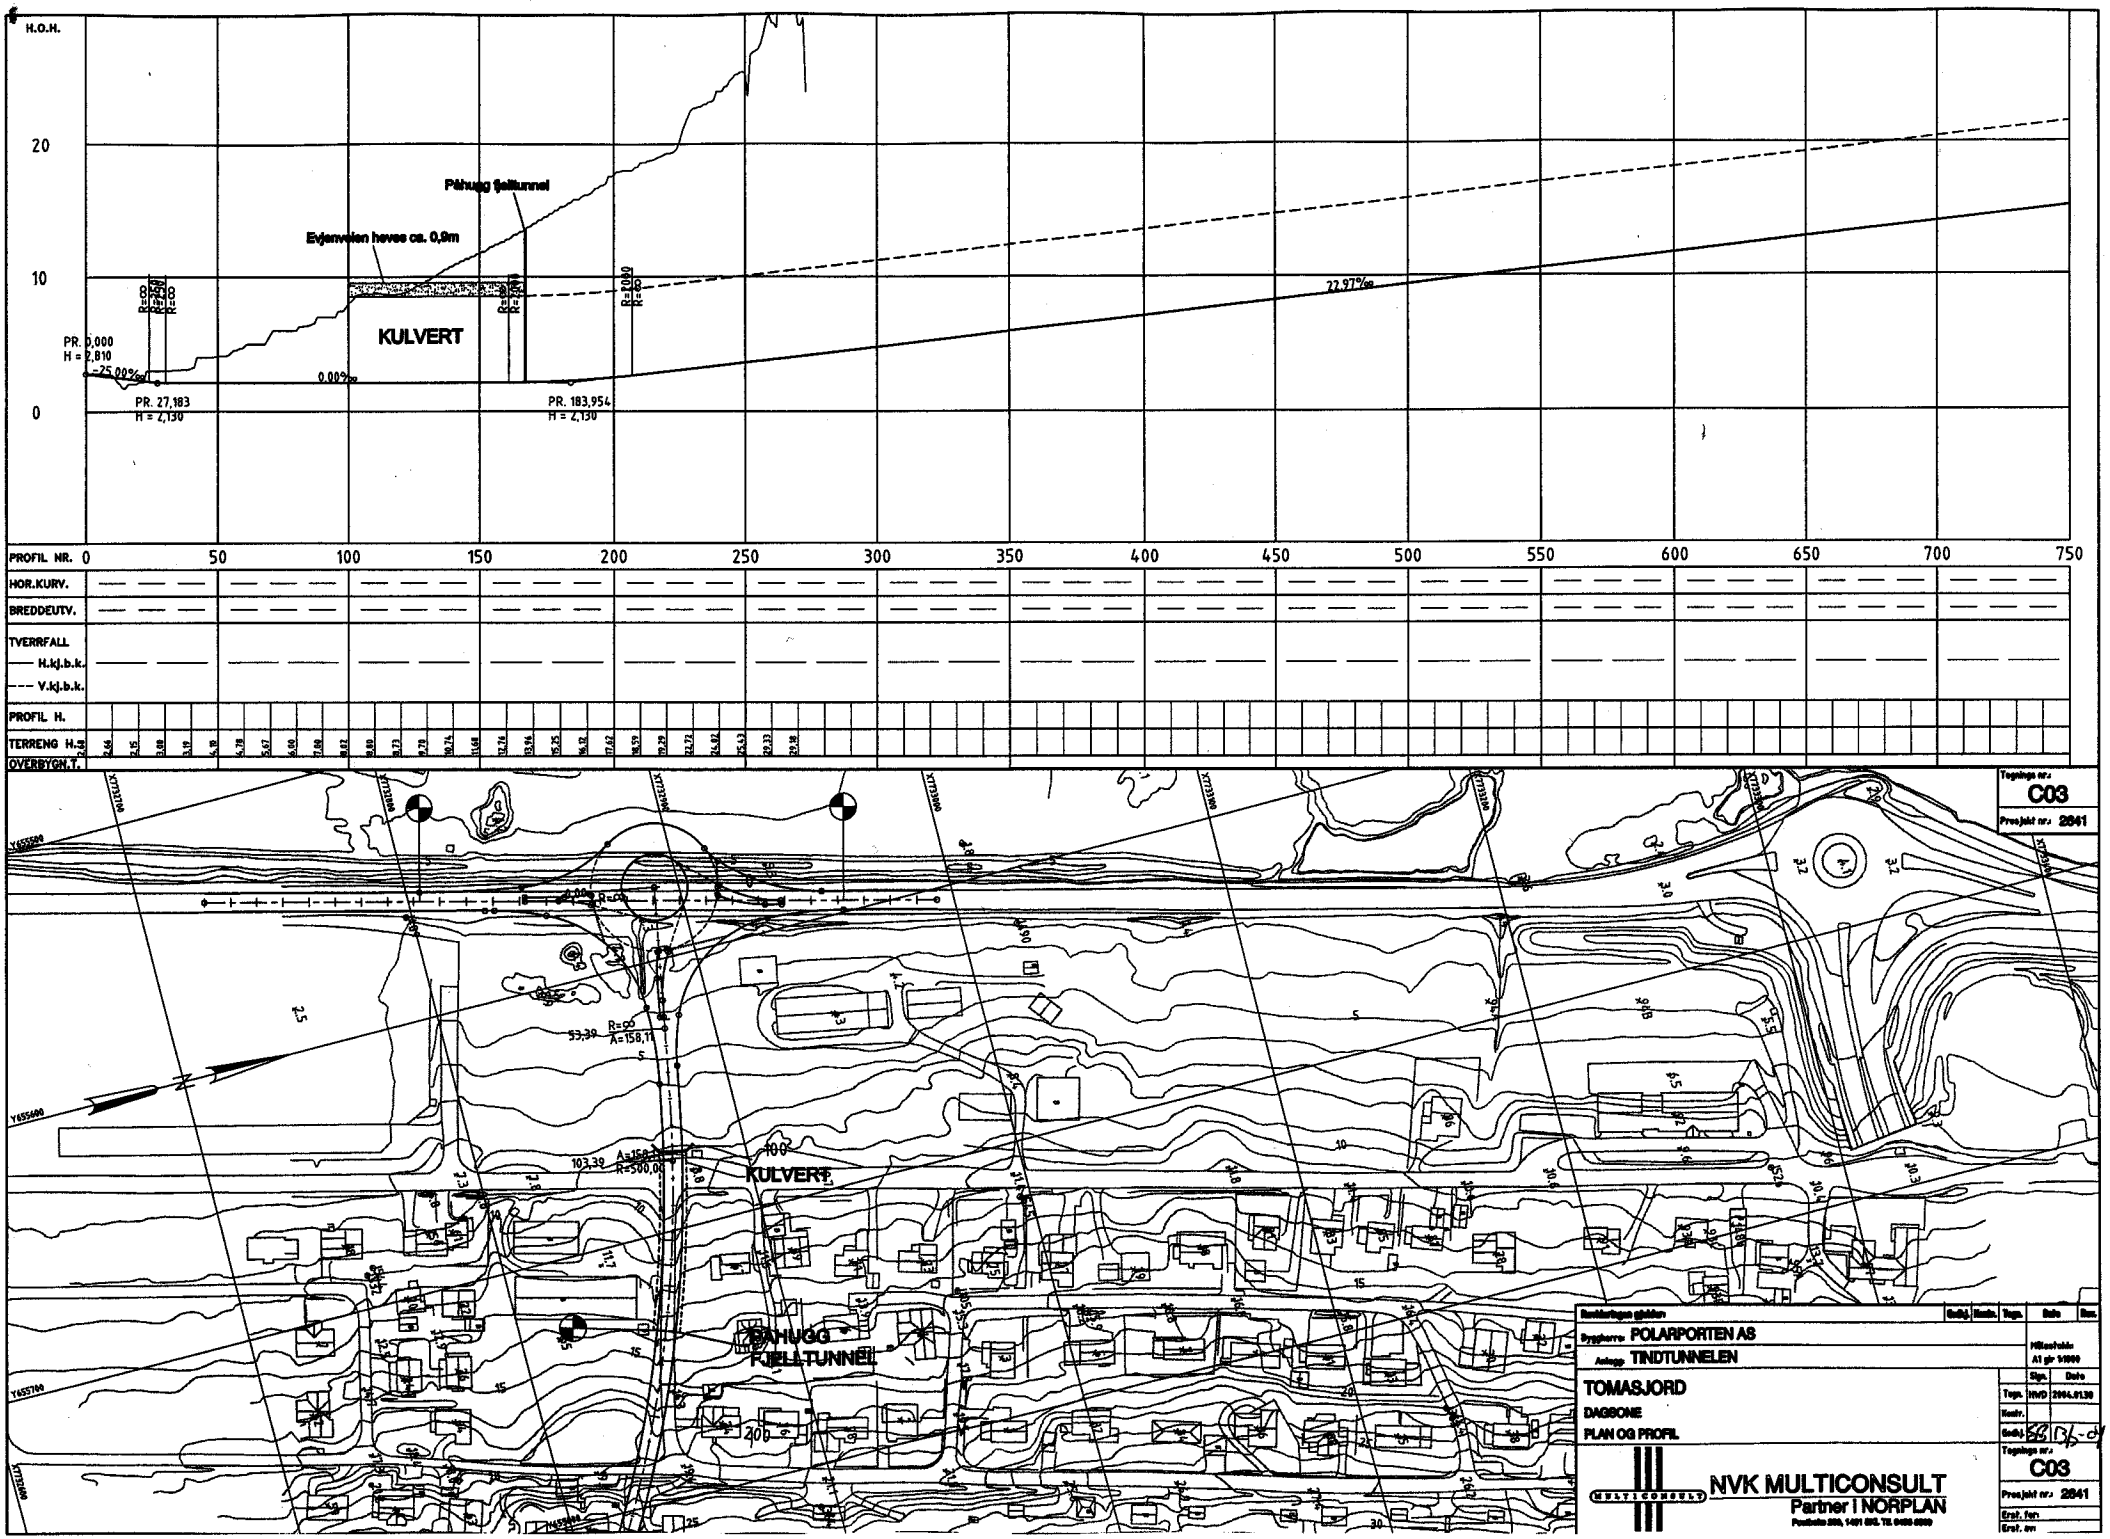
H.O.H.
20
10
0
Påhugg fjelltunnel
Evjanveien heves ca. 0,9m
KULVERT
PR. 0,000
H = 2,810
-25,00‰
0,00‰
22,97‰
PR. 27,183
H = 2,130
PR. 183,954
H = 2,130
PROFIL NR. 0 50 100 150 200 250 300 350 400 450 500 550 600 650 700 750
HOR.KURV.
BREDDEUTV.
TVERRFALL
H.kj.b.k.
V.kj.b.k.
PROFIL H.
TERRENG H.
OVERBYGN.T.
KULVERT
PÅHUGG FJELLTUNNEL
Tegnings nr.: C03
Prosjekt nr.: 2841
Byggherre: POLARPORTEN AS
Anlegg: TINDTUNNELEN
TOMASJORD
DAGSONE
PLAN OG PROFIL
NVK MULTICONSULT
Partner i NORPLAN
Tegnings nr.: C03
Prosjekt nr.: 2841